



ALZADO EXTERIOR NORDESTE

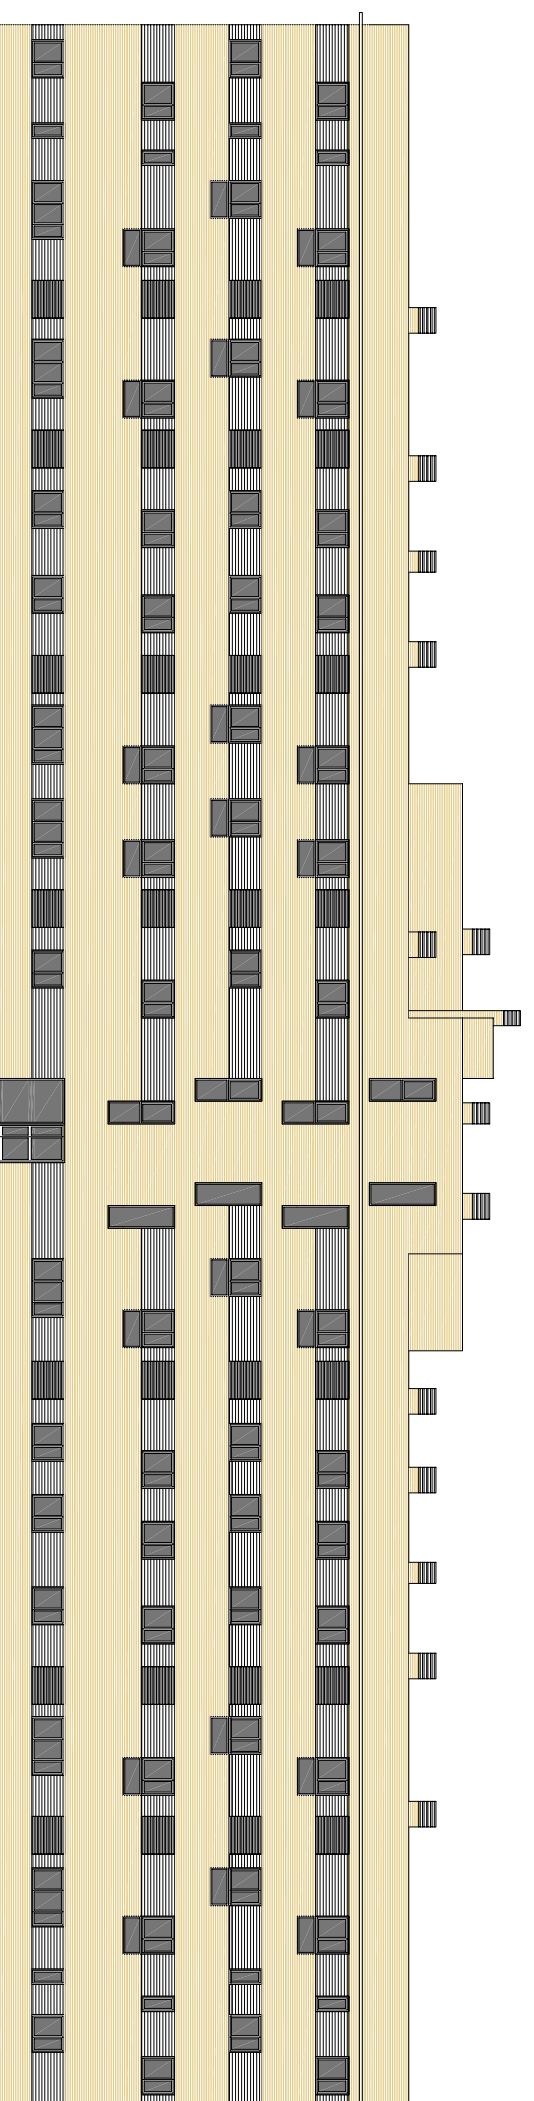

ALZADO INTERIOR NORDESTE

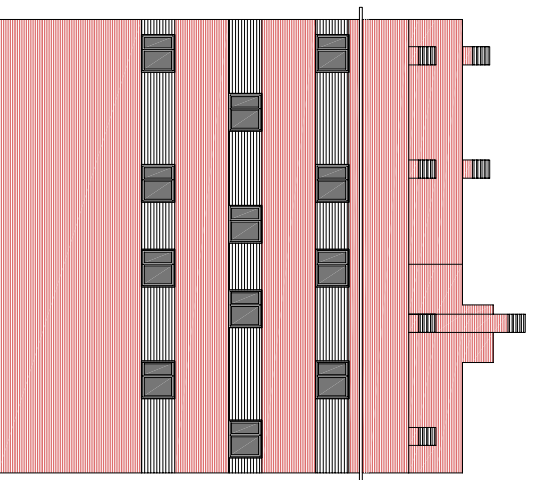

PROGRAMA DOMUS - PARCELA 1
 PUENTE CASTRO SUR - LEON
 184 Alojamientos de Integración y Trasteros
 202 Plazas de Aparcamiento y Centro Cívico.
 Plano Alzados interior y exterior Nordeste | 1:250
 Alvaro Riasco de Castro, Arquitecto | Enero 2009