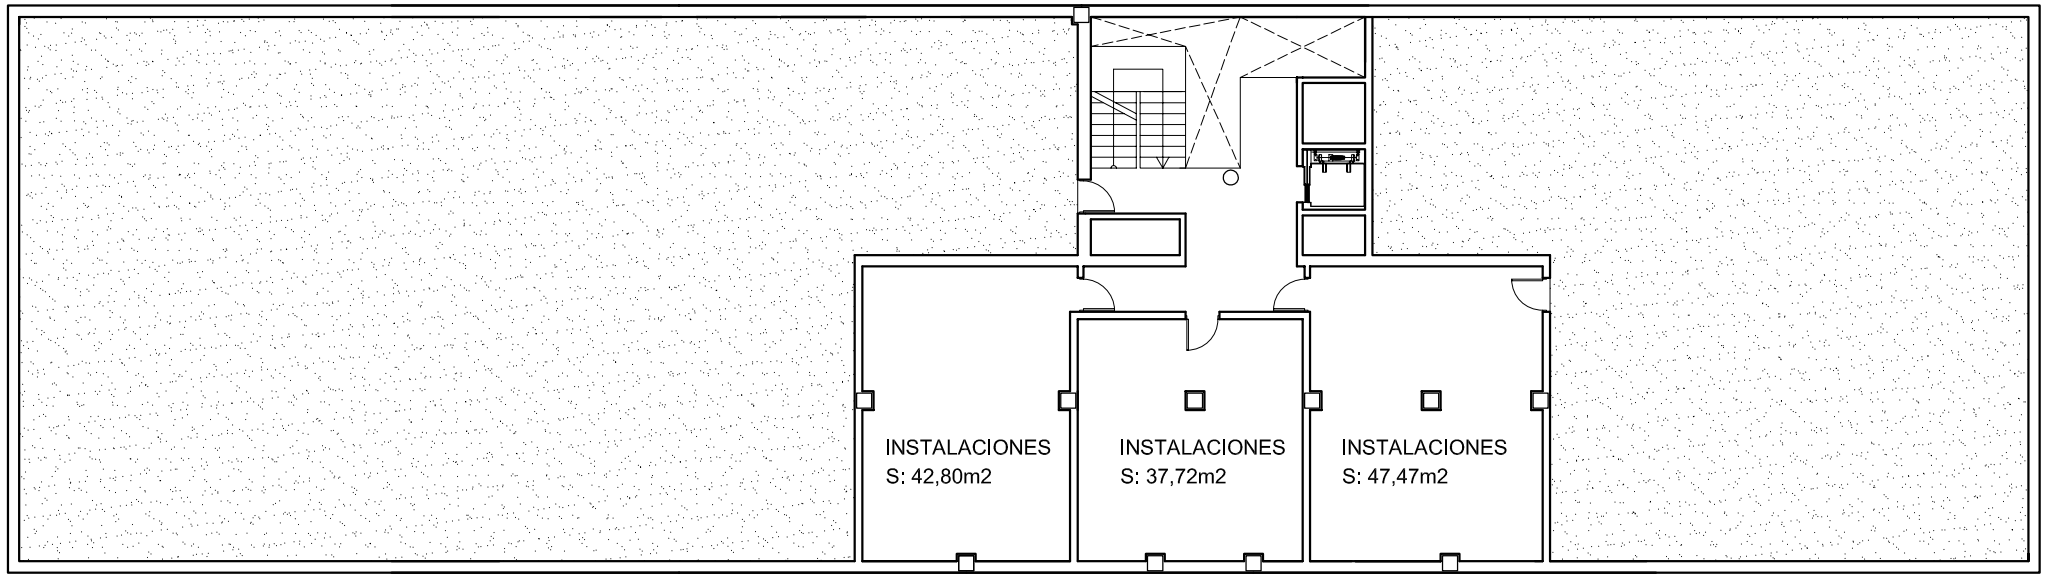

BLOQUE 33 ALOJAMIENTOS DE INTEGRACIÓN
PLANTA BAJO CUBIERTA

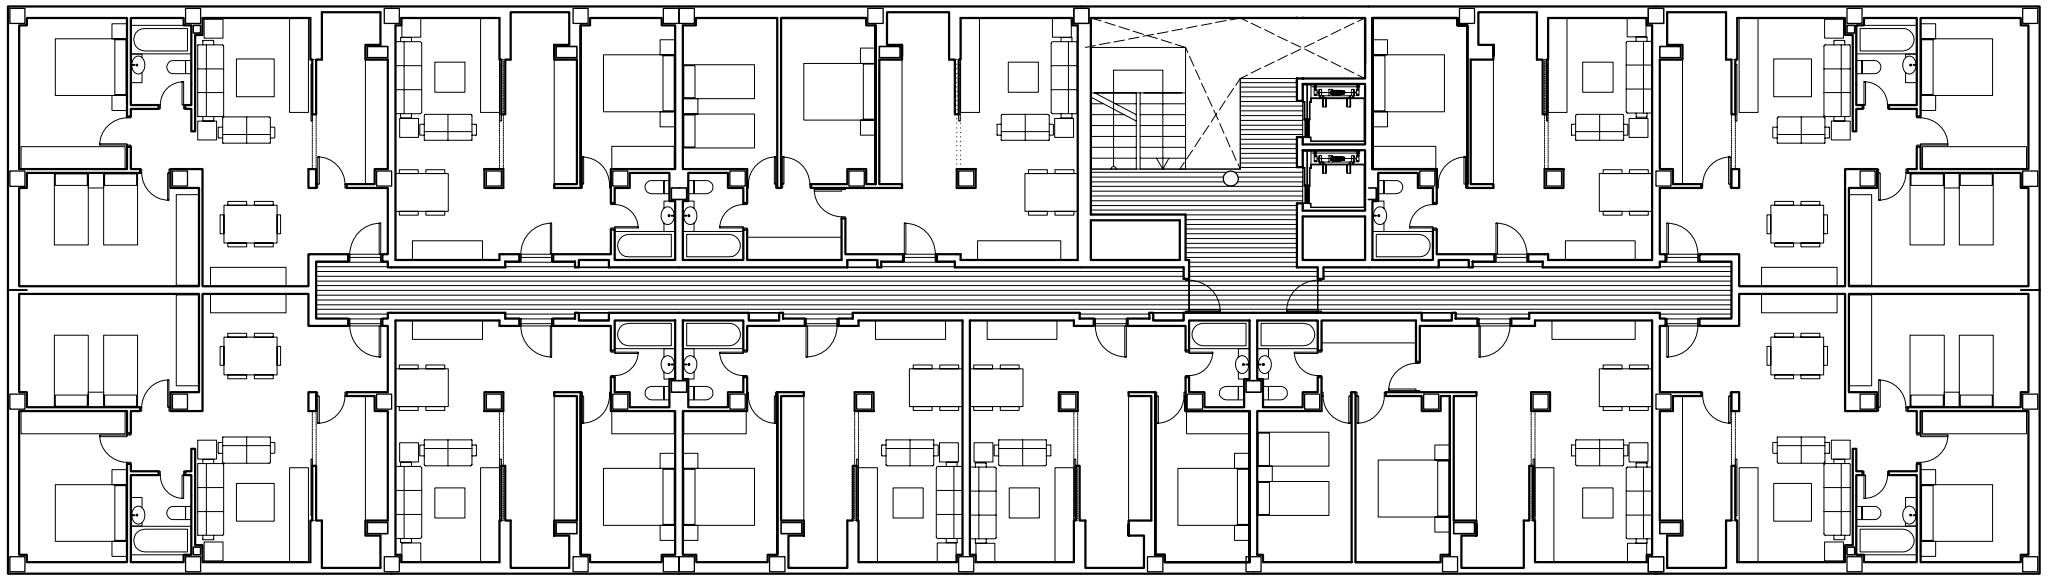

BLOQUE 33 ALOJAMIENTOS DE INTEGRACIÓN
PLANTA TIPO 1, 2 Y 3

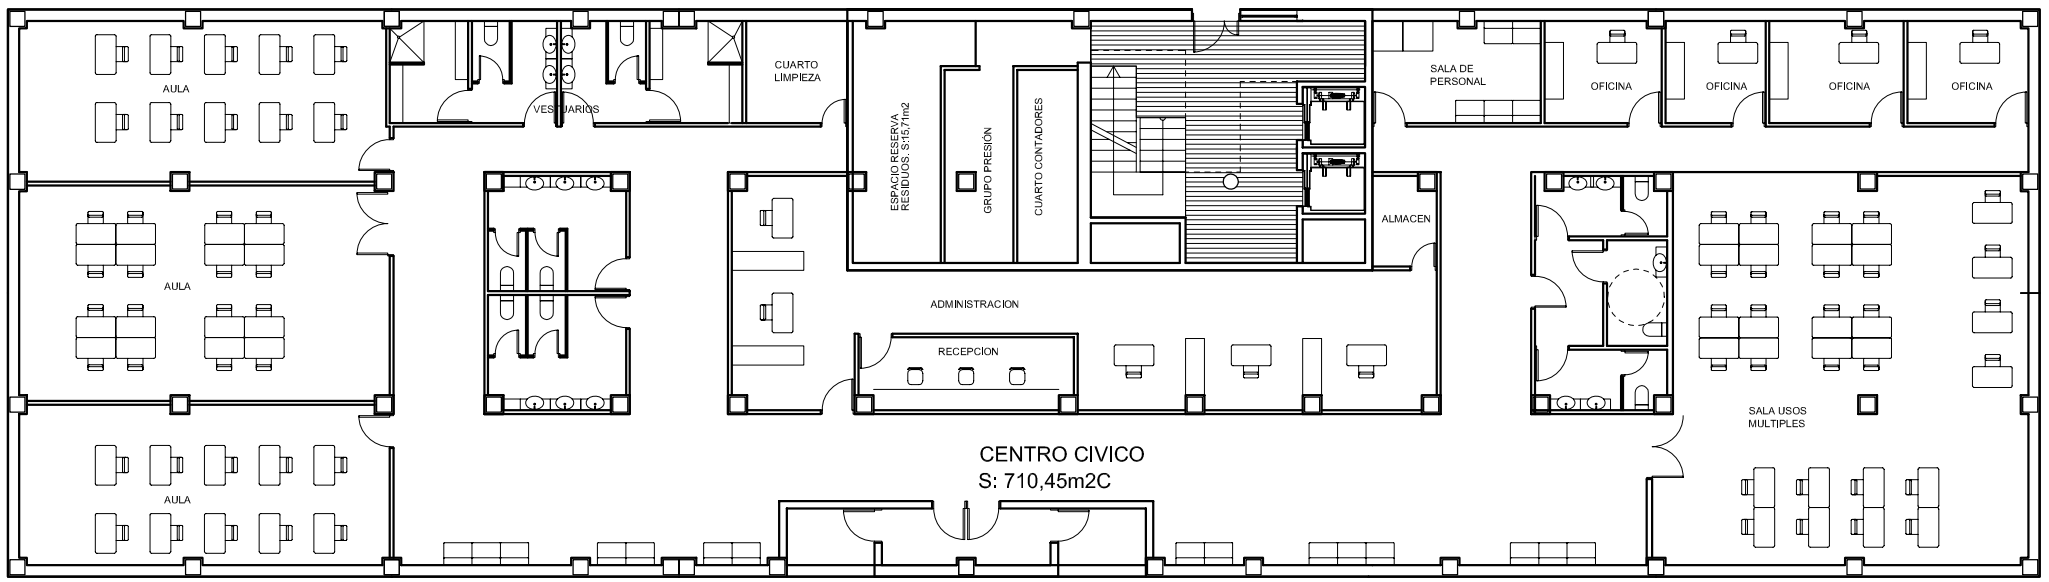

BLOQUE 33 ALOJAMIENTOS DE INTEGRACIÓN
PLANTA BAJA (PROPUESTA DE DISTRIBUCIÓN DE CENTRO CIVICO)

AVN ARBOLEYA VISOREN NORTE

PROGRAMA DOMUS - PARCELA 1
PUENTE CASTRO SUR - LEON
184 Alojamientos de Integración y Trasteros
202 Plazas de Aparcamiento y Centro Civico.

Plano	Plantas Tipo Bloque Corto	Escala	1:200
Alvaro Riesco de Castro. Arquitecto		Enero 2009	